・フローリング：約70㎡
・ＣＦ：約4.0㎡
・Pタイル：約2.0㎡
・木巾木：約72m
・ソフト巾木：約9m
・壁クロス：約195㎡
・天井クロス：約76㎡
・各窓にｶｰﾃﾝﾚｰﾙ設置（ﾎﾜｲﾄのﾀﾞﾌﾞﾙ）
※設置位置は各窓上部の梁下、
もしくは枠上乗せ掛け設置とする

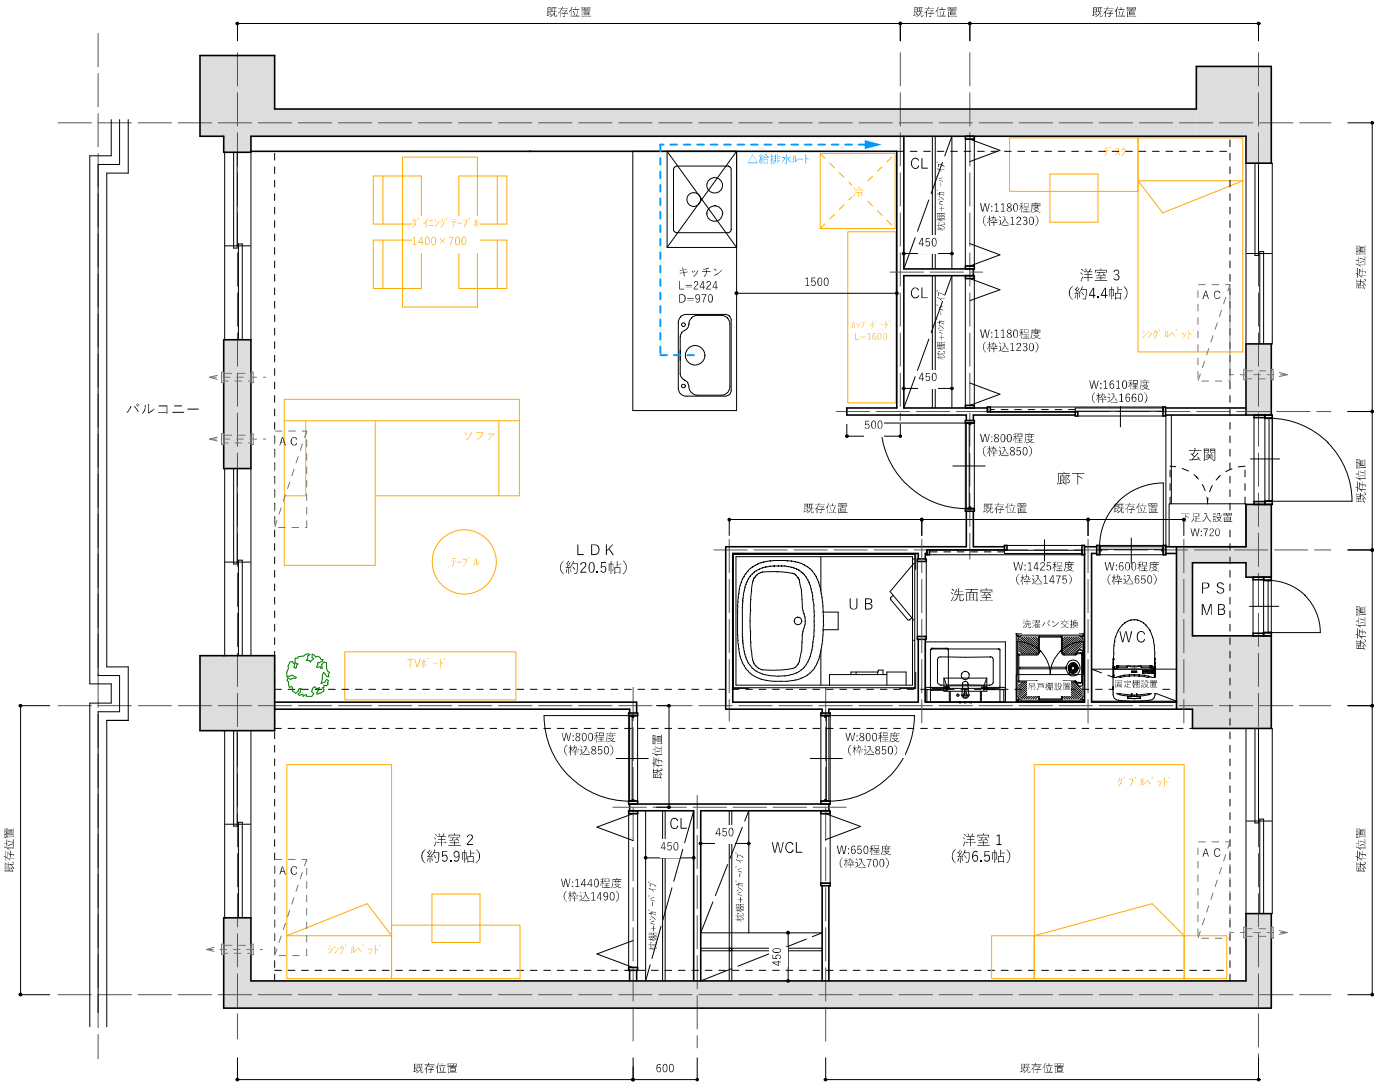


※上記図面は竣工図面を元にした図面の為、寸法が正確でない箇所もあります
解体、現地採寸後正確な寸法が決定いたします。


ARTHOME
株式会社ナカケン
一級建築士事務所
〒812-0896 博多区東光寺町2-2-13
TEL/092-260-3331 FAX/092-260-3911


| 承認 | 設計 | 担当 |
|---|---|---|
| | | |

| | | | |
|---|---|---|---|
| 工事名称 | 東峰マンション博多駅東1104　改装工事 | 縮尺 | A3：1/50 |
| 図面名称 | 改装図 | 日付 | 2023.07.11 |

| 設計番号 | 図面番号 |
|---|---|
| AR-0000 | 01 |